


Vorhabenbezogener Bebauungsplan
"Erweiterung der bestehenden Biogasanlage am Standort Techentin"
/ 4. Änderung des FNP der Stadt Ludwigslust

Geltungsbereich

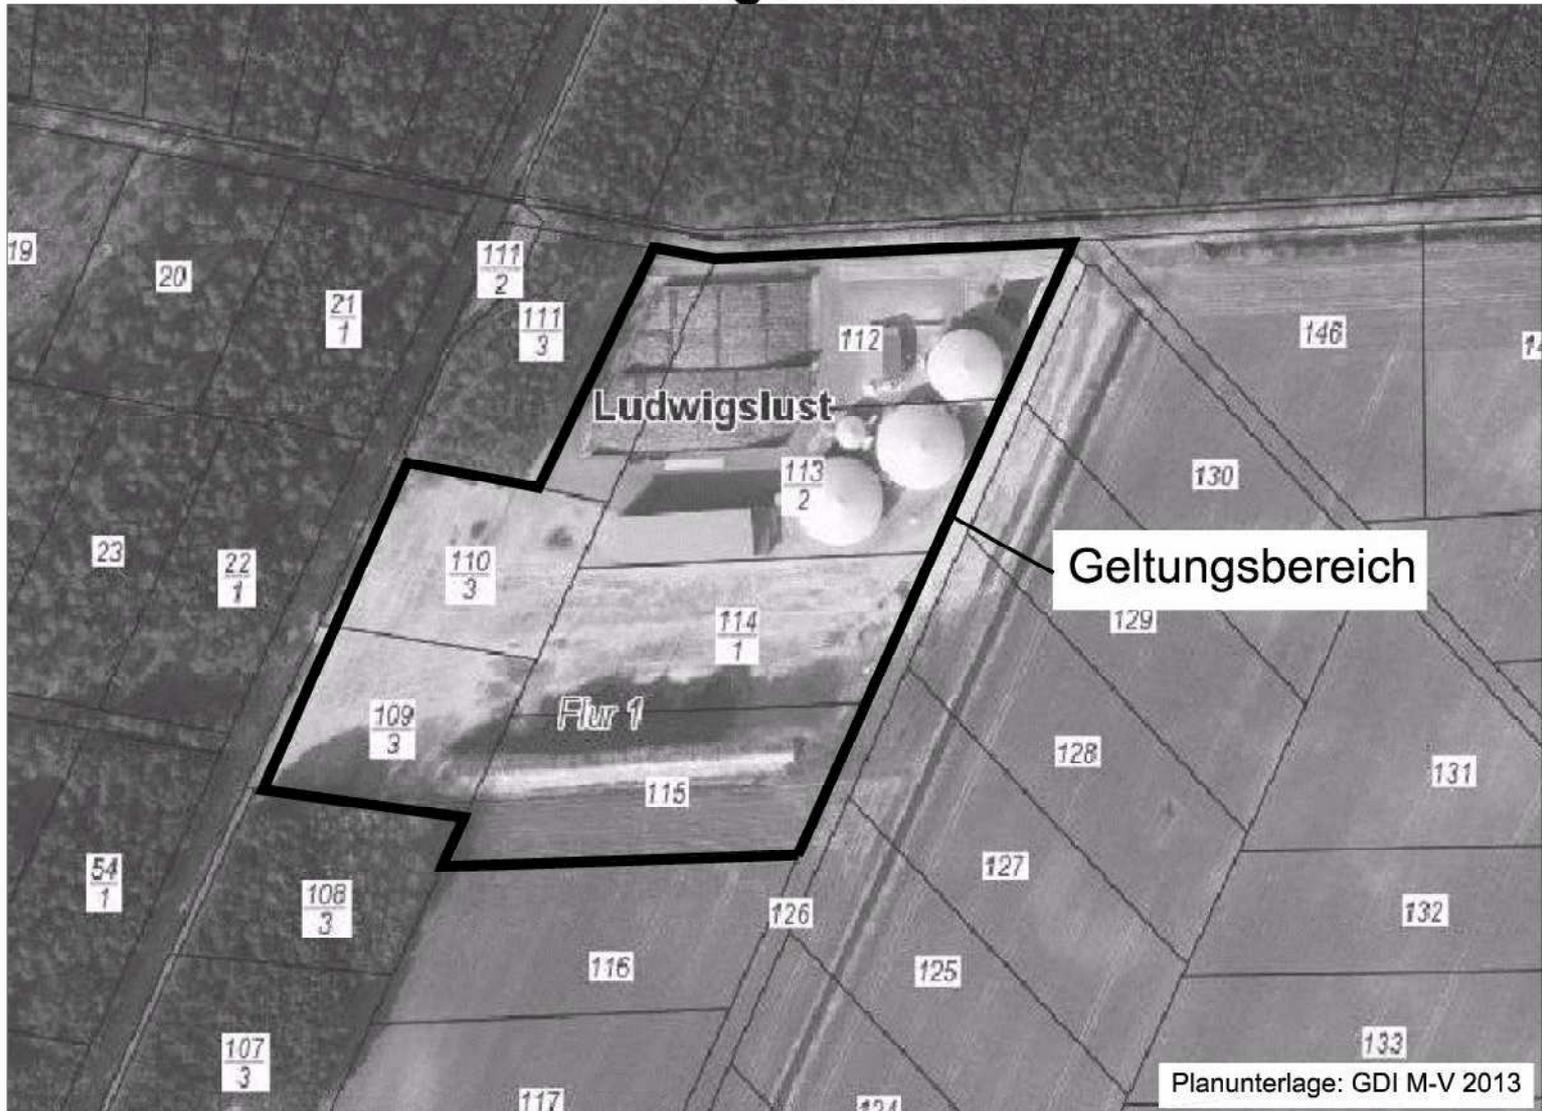

großräumige Lage

