


7. Änderung des Flächennutzungsplanes der Stadt Ludwigslust

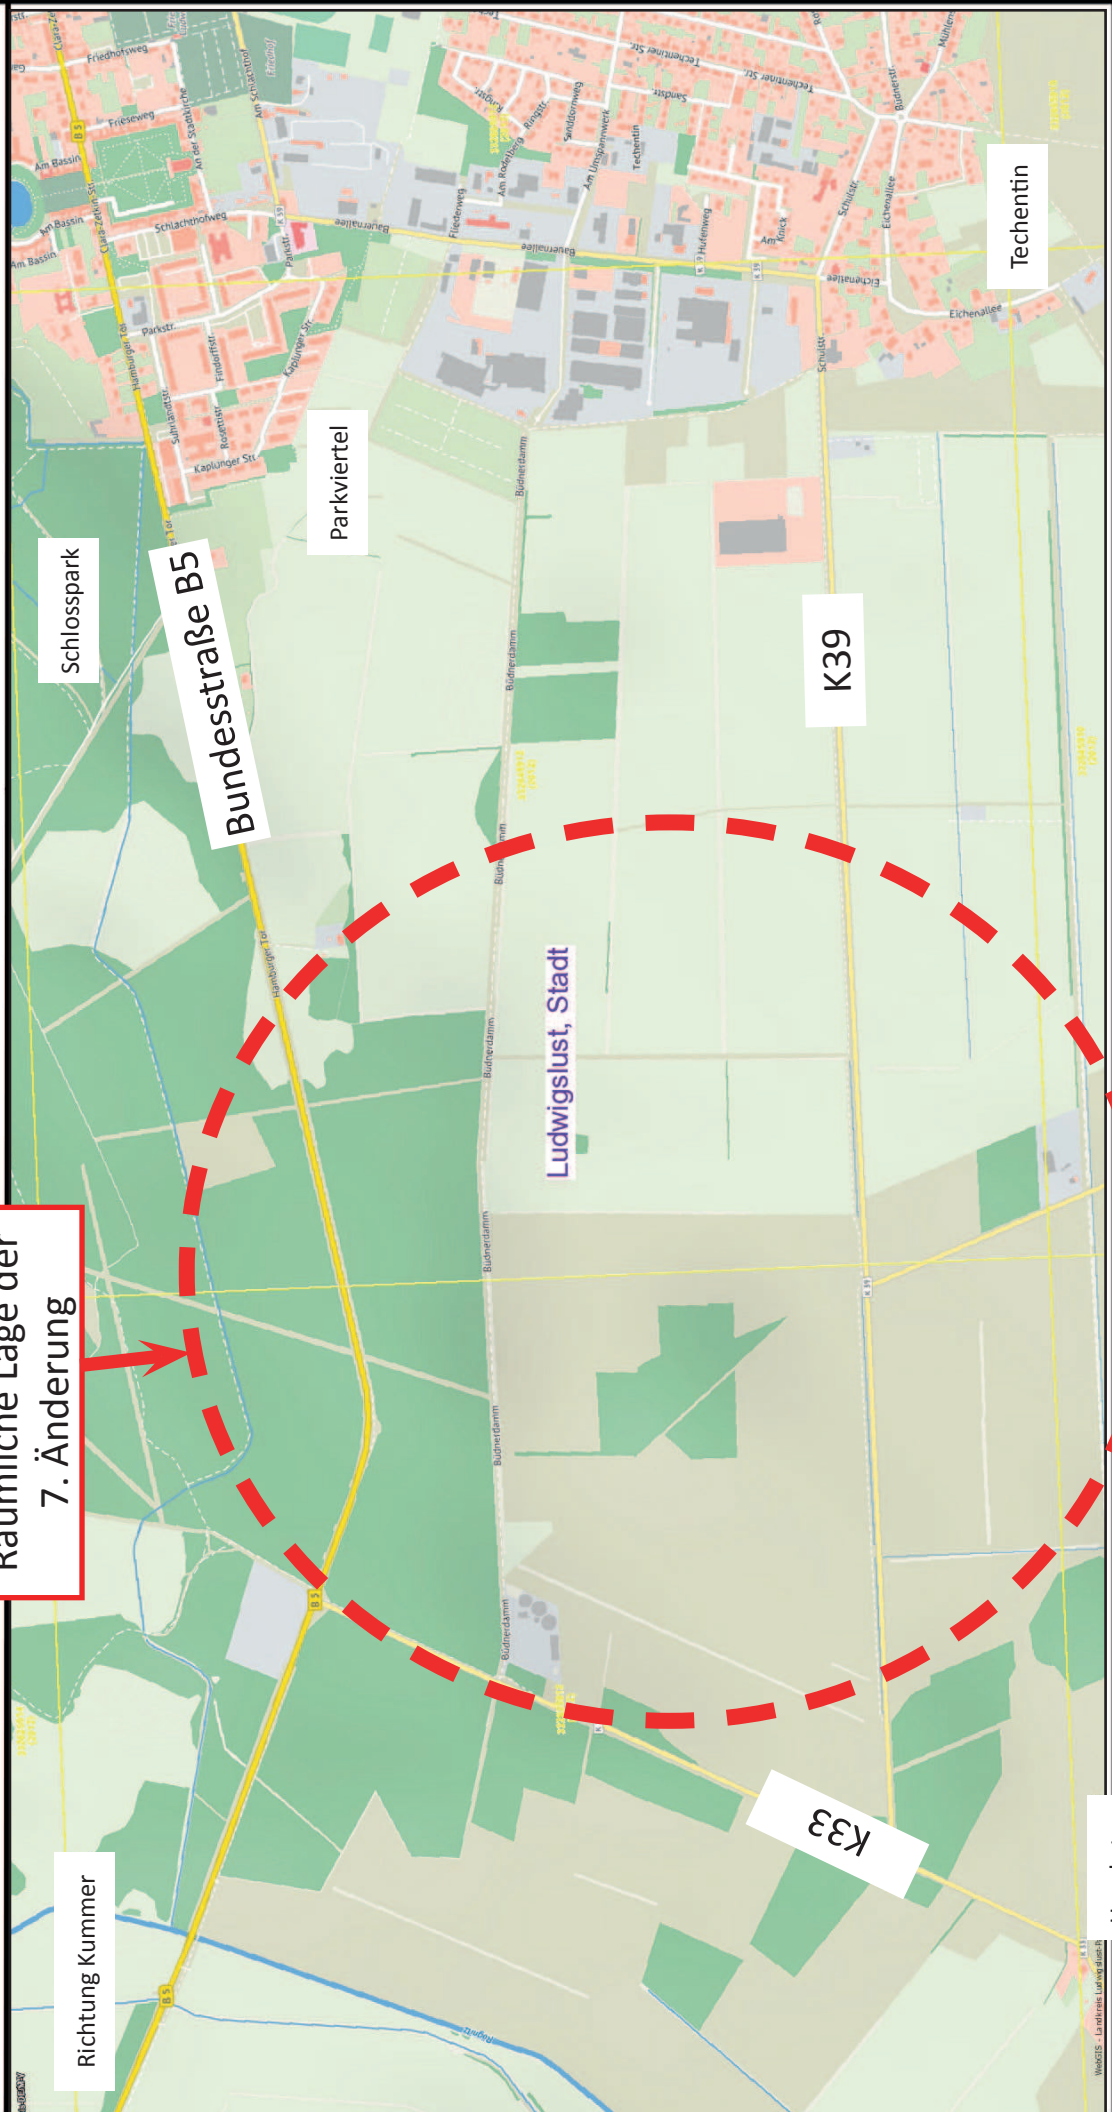

Räumliche Lage der
7. Änderung



Schlosspark

Bundesstraße B5

Parkviertel

Ludwigslust, Stadt

K39

Techantin

Richtung Kummer

K33

Hornkaten